




PARTICOLARE 3 - Solaio di copertura
Scala 1:10

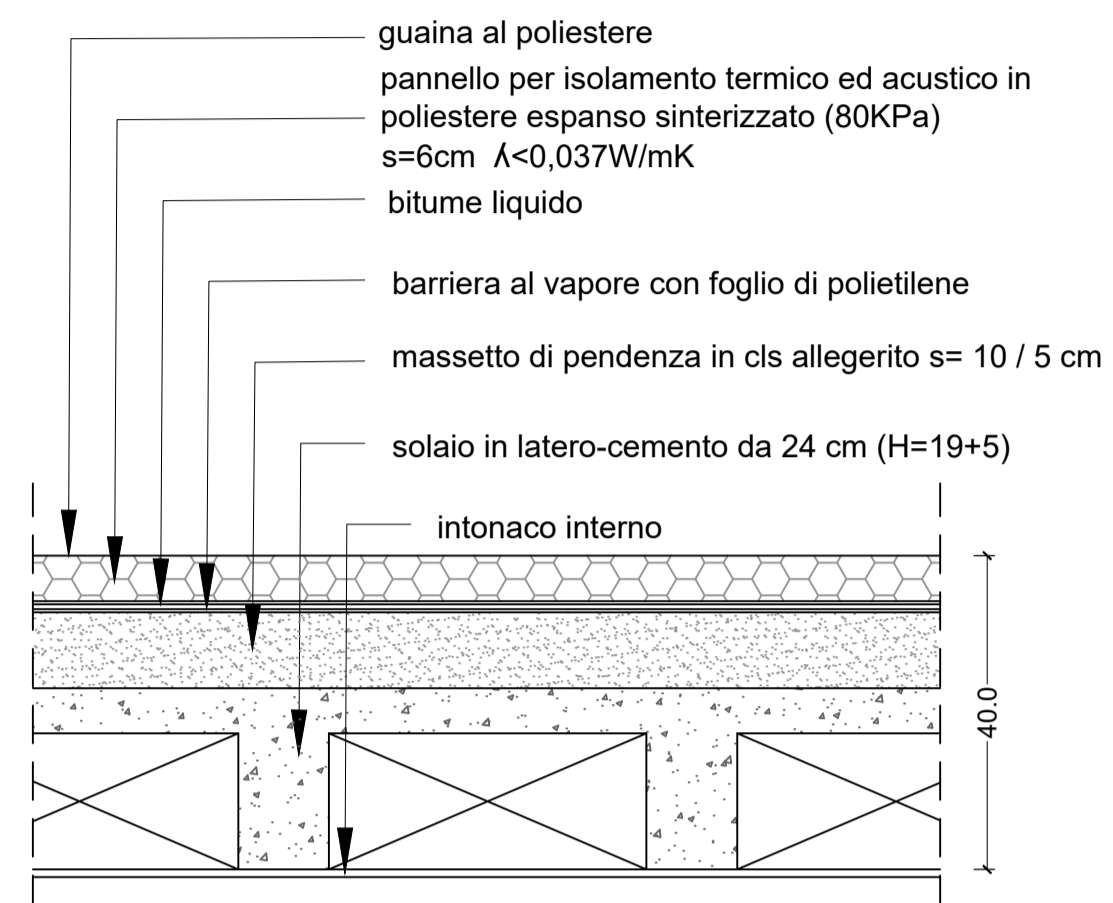


PIANTA PIANO TERRA
Scala 1:50

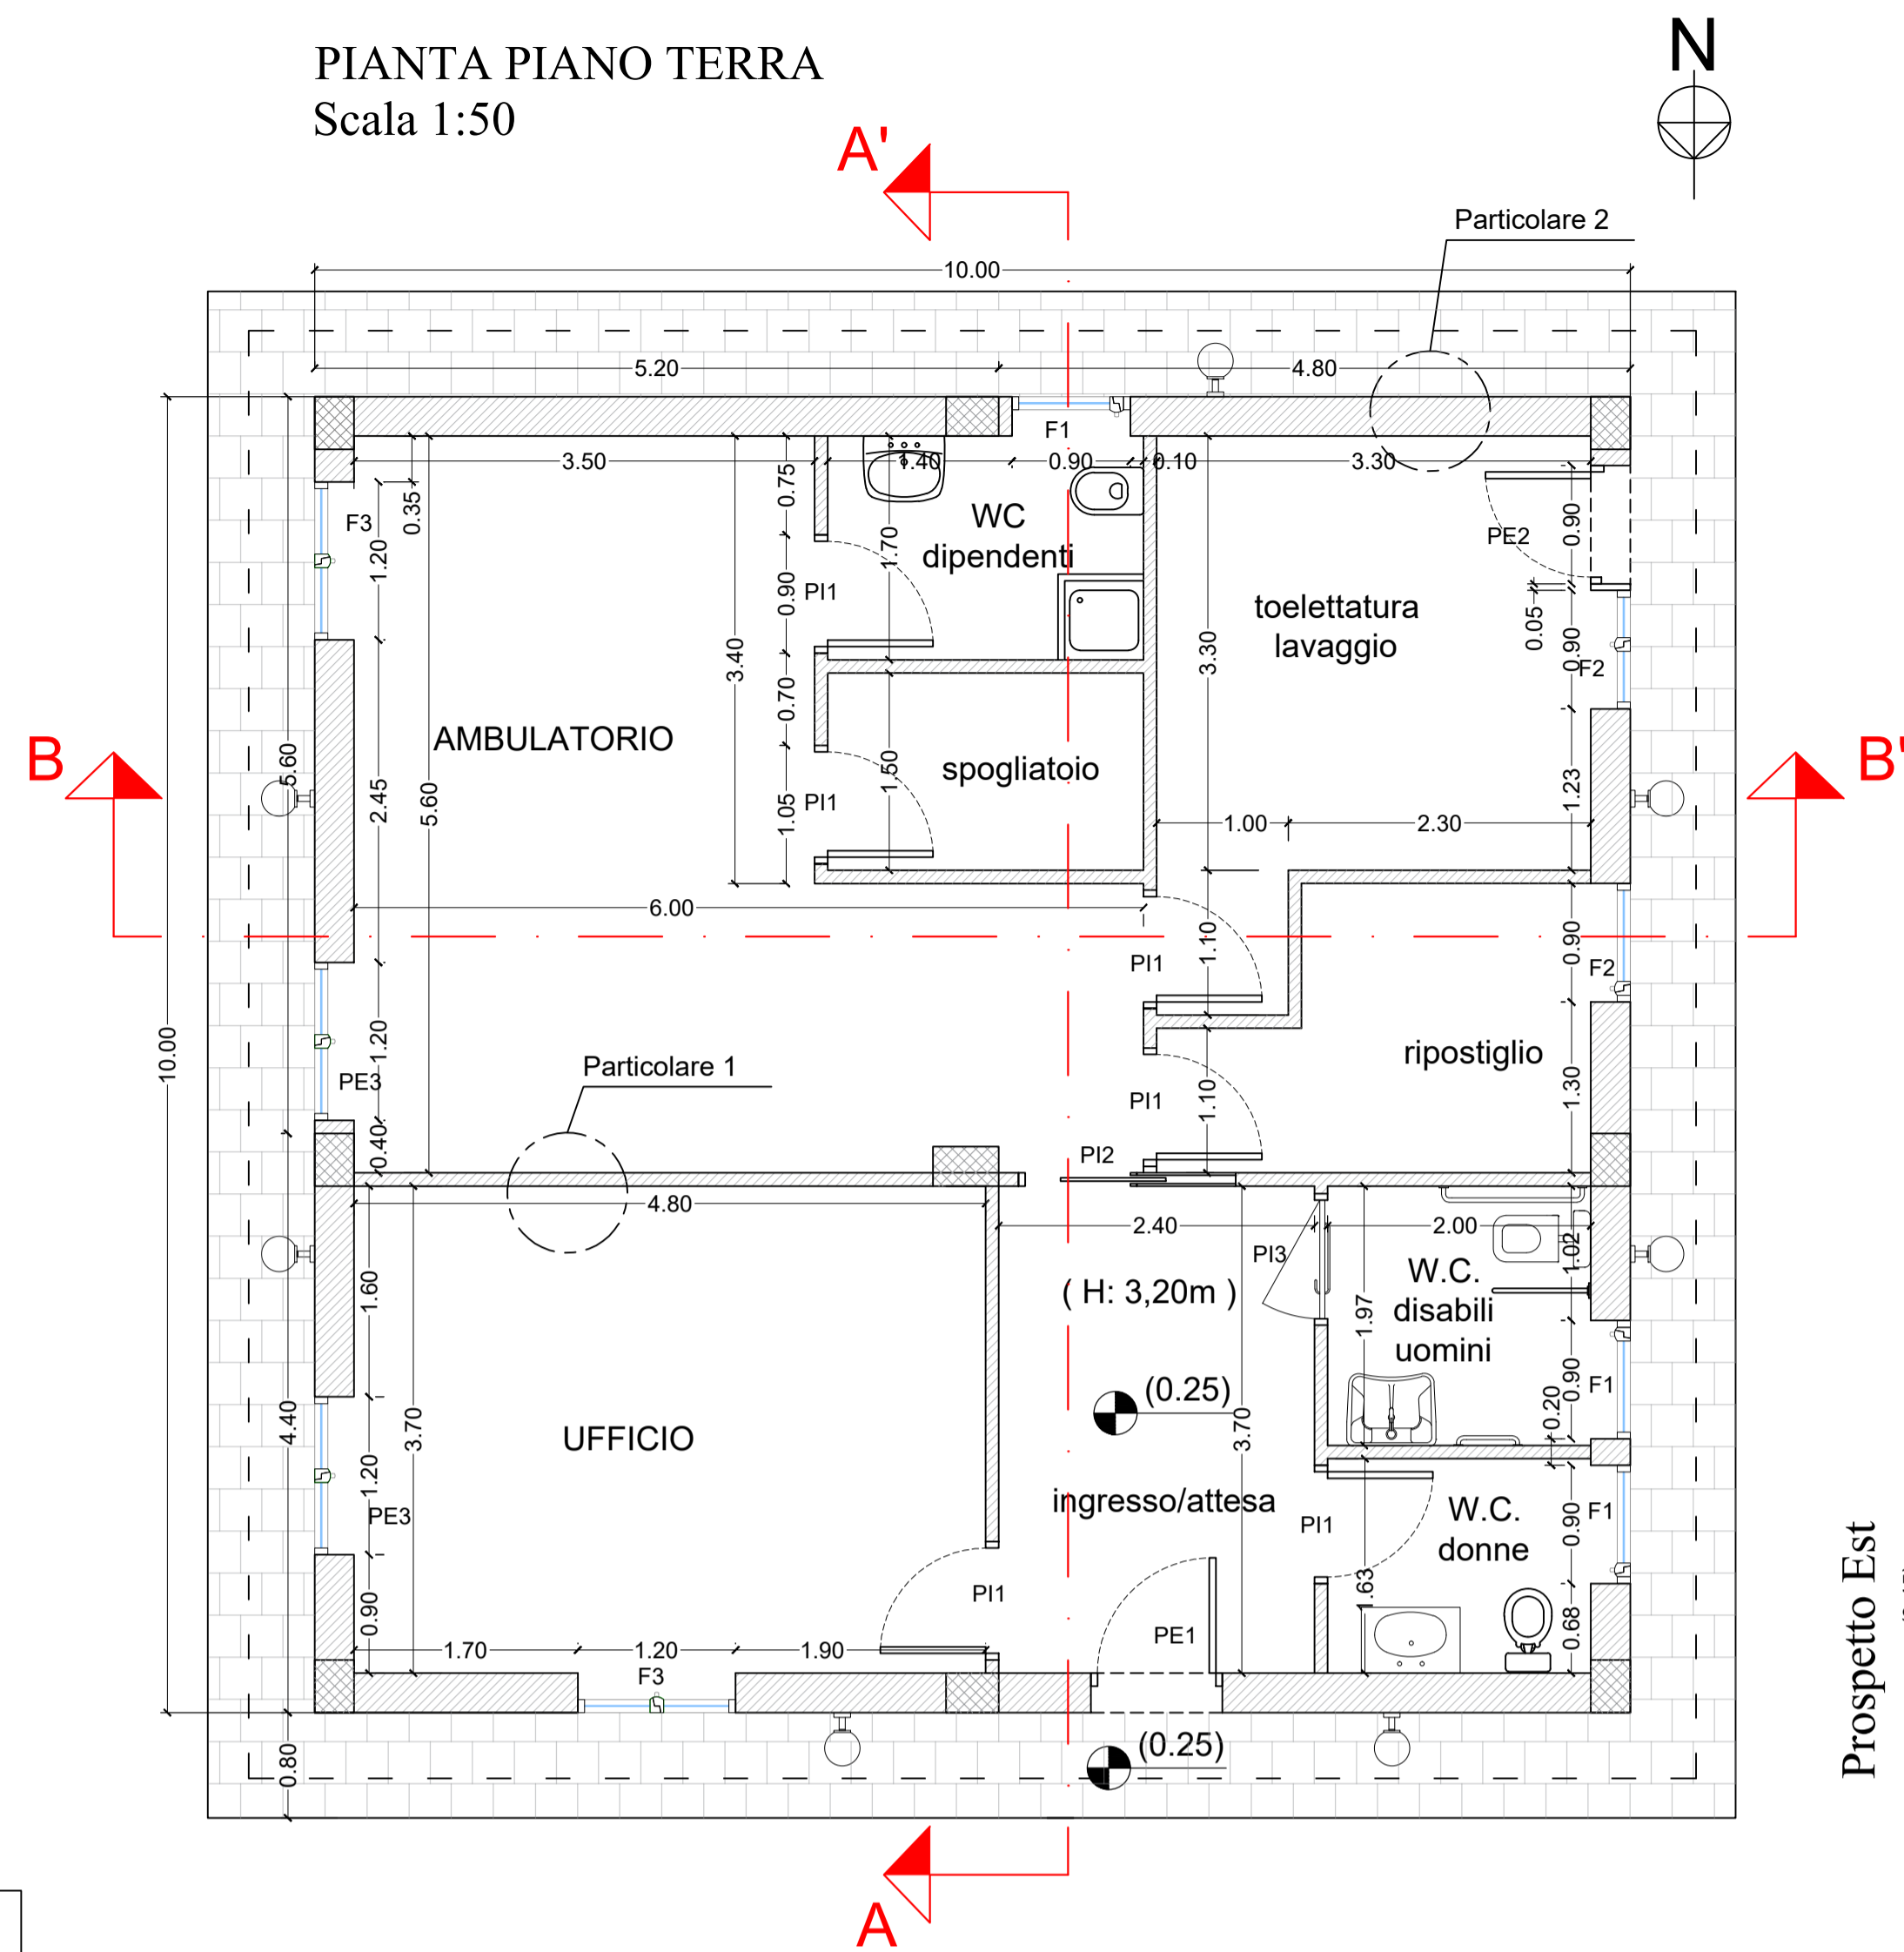


PIANTA COPERTURA
Scala 1:50

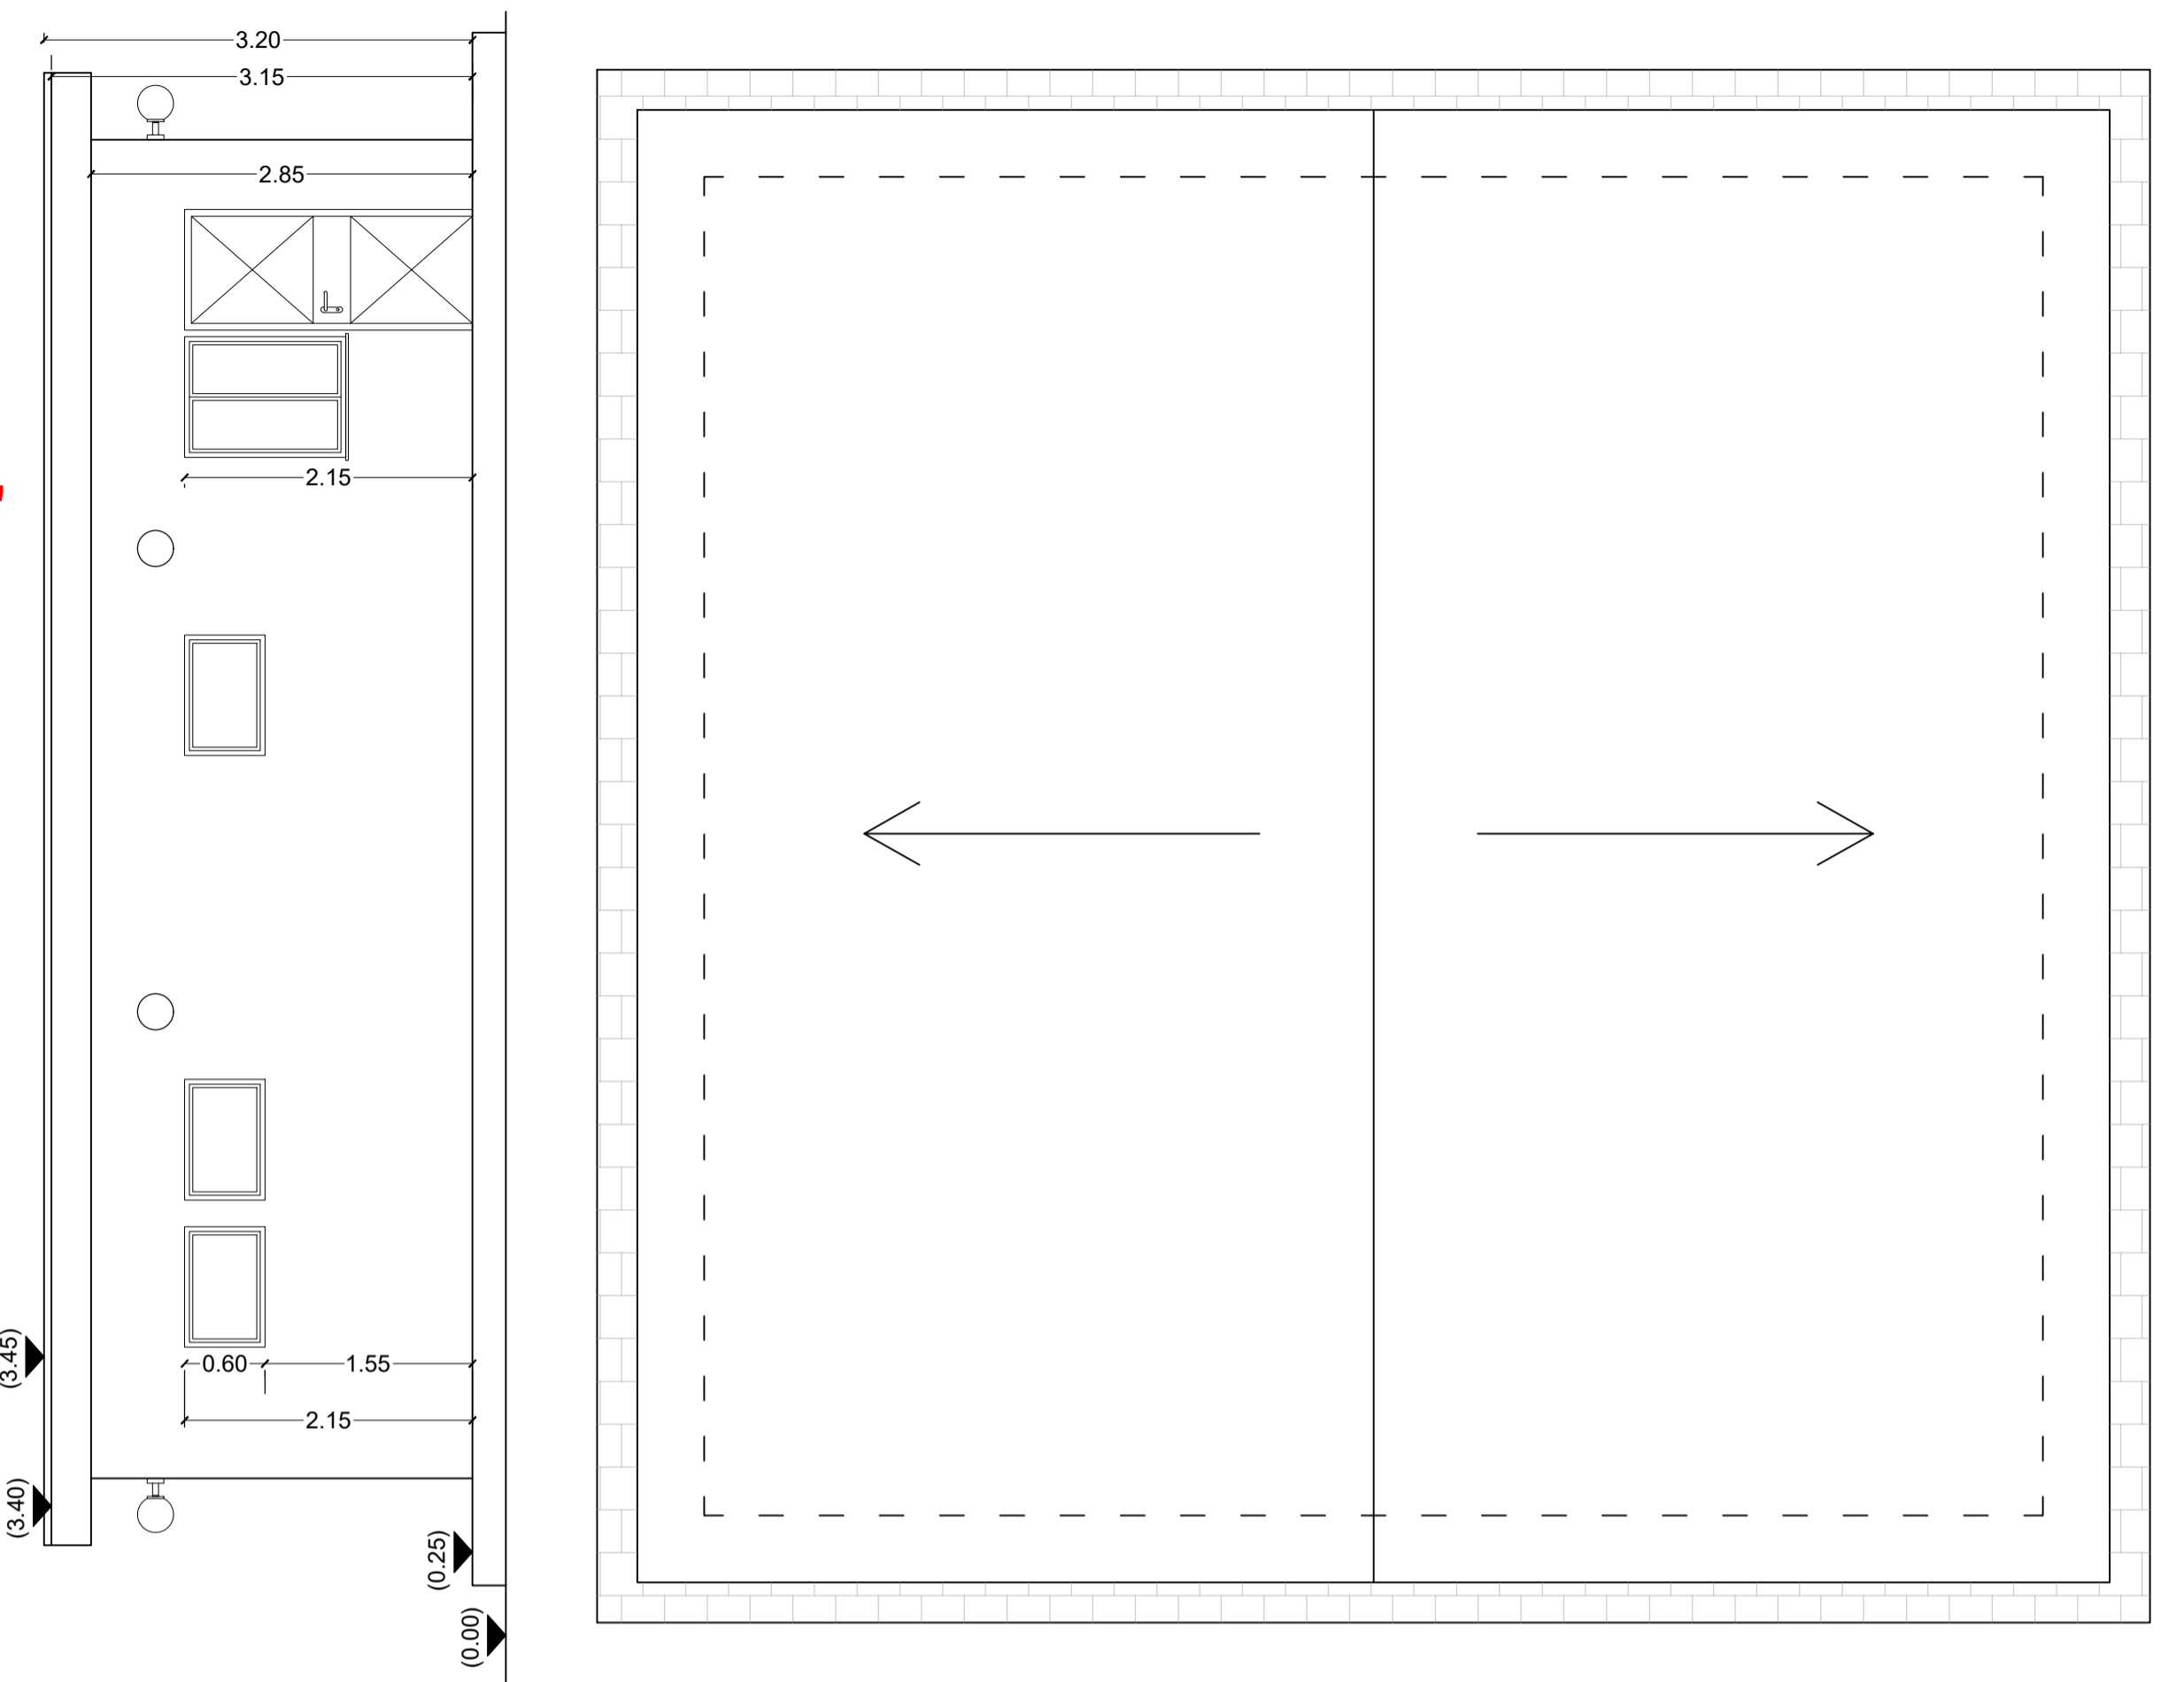


Prospetto Nord

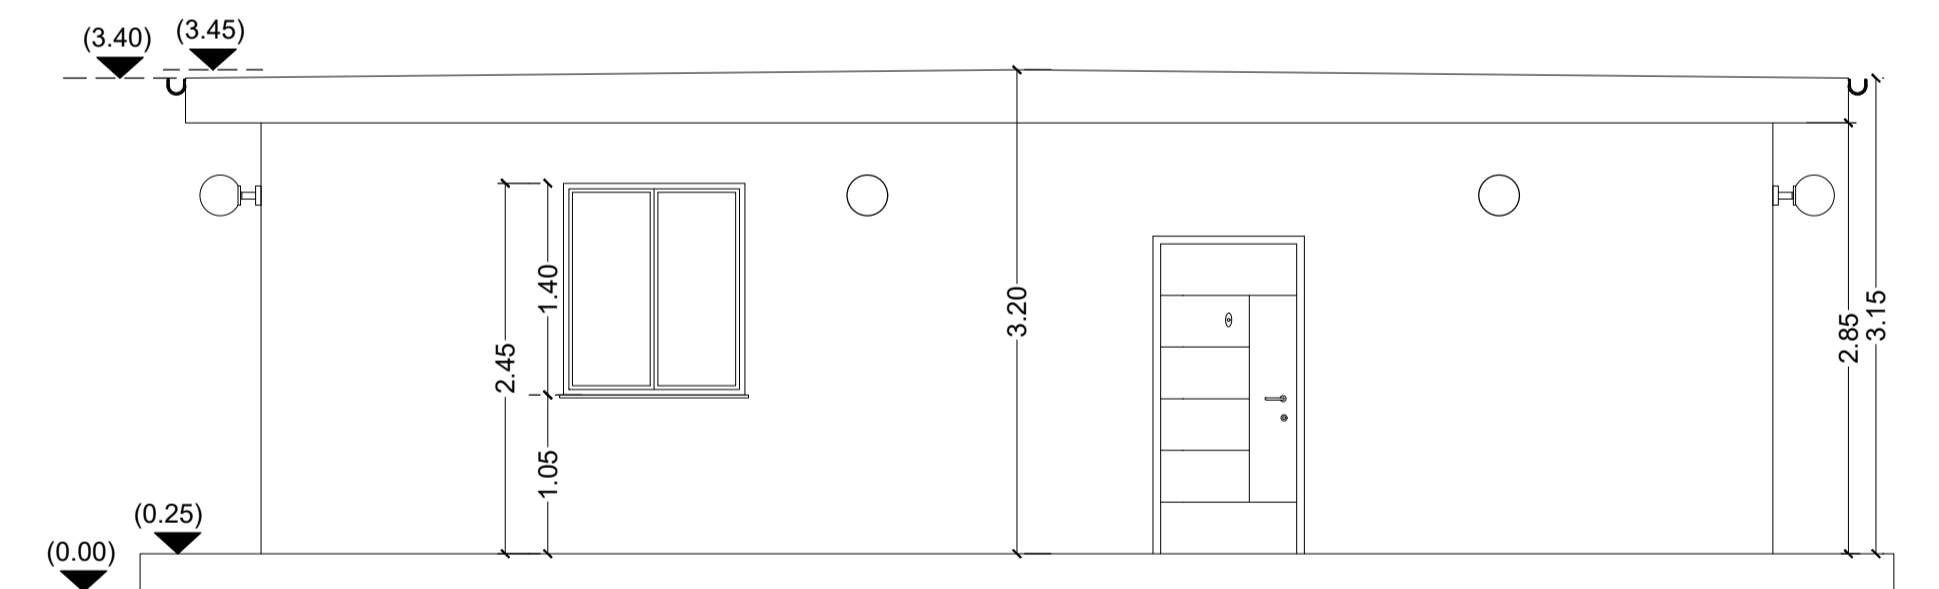


Prospetto Sud

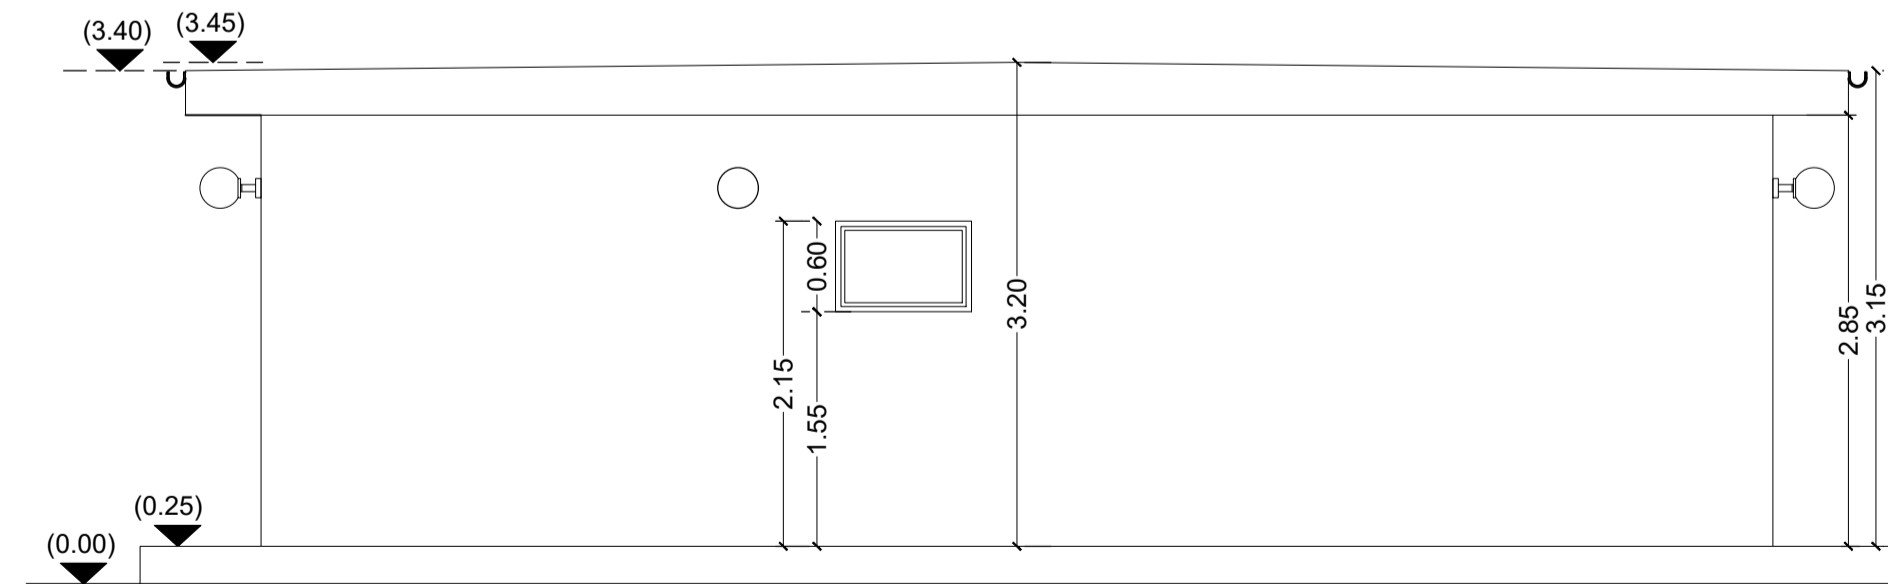


Prospetto Ovest

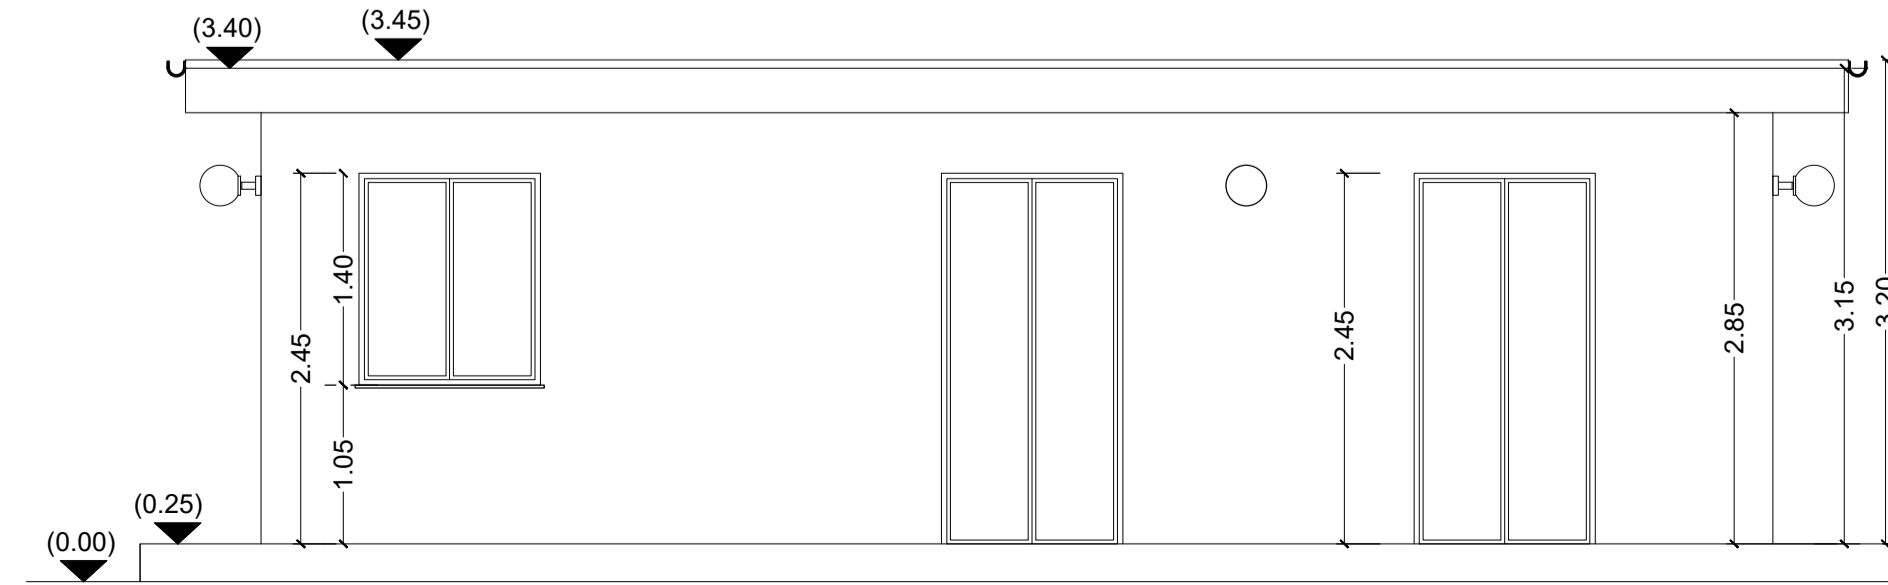


Sezione AA'

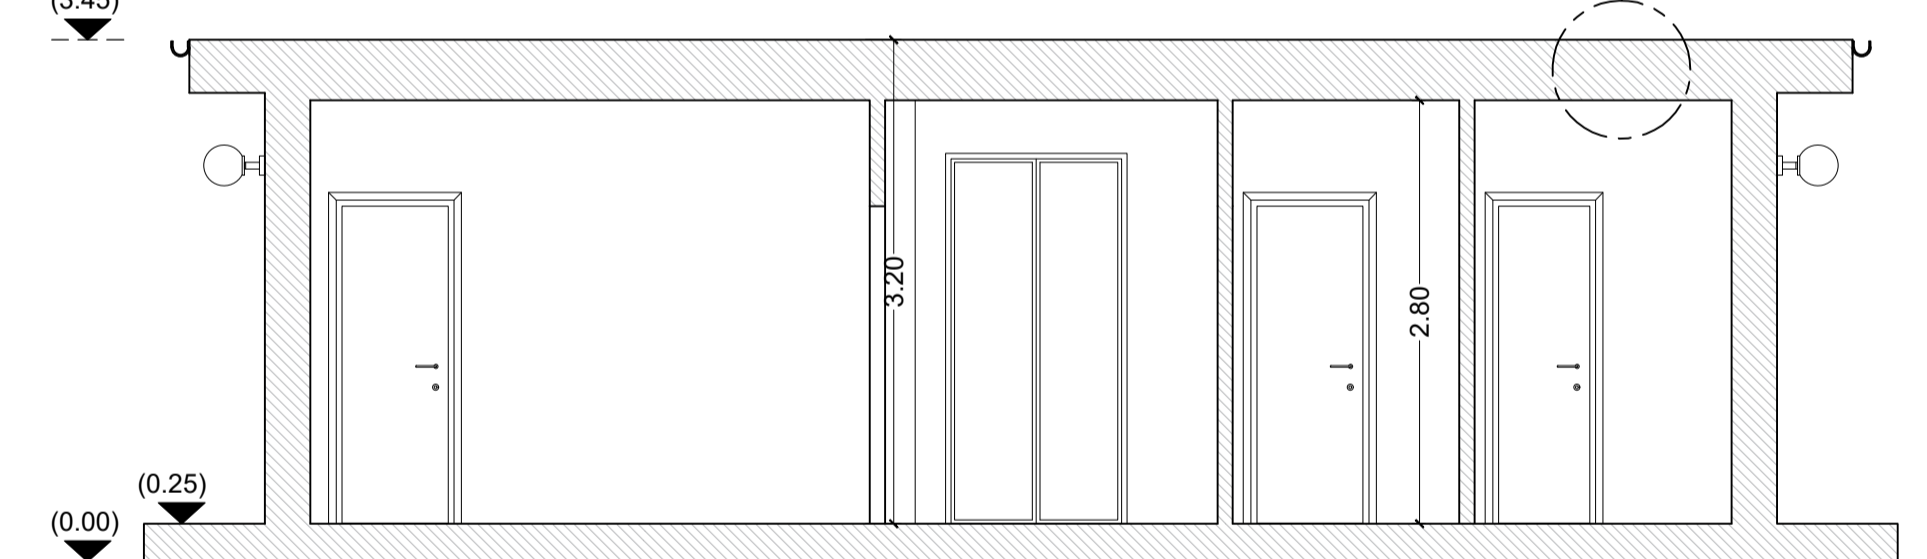


Sezione BB'

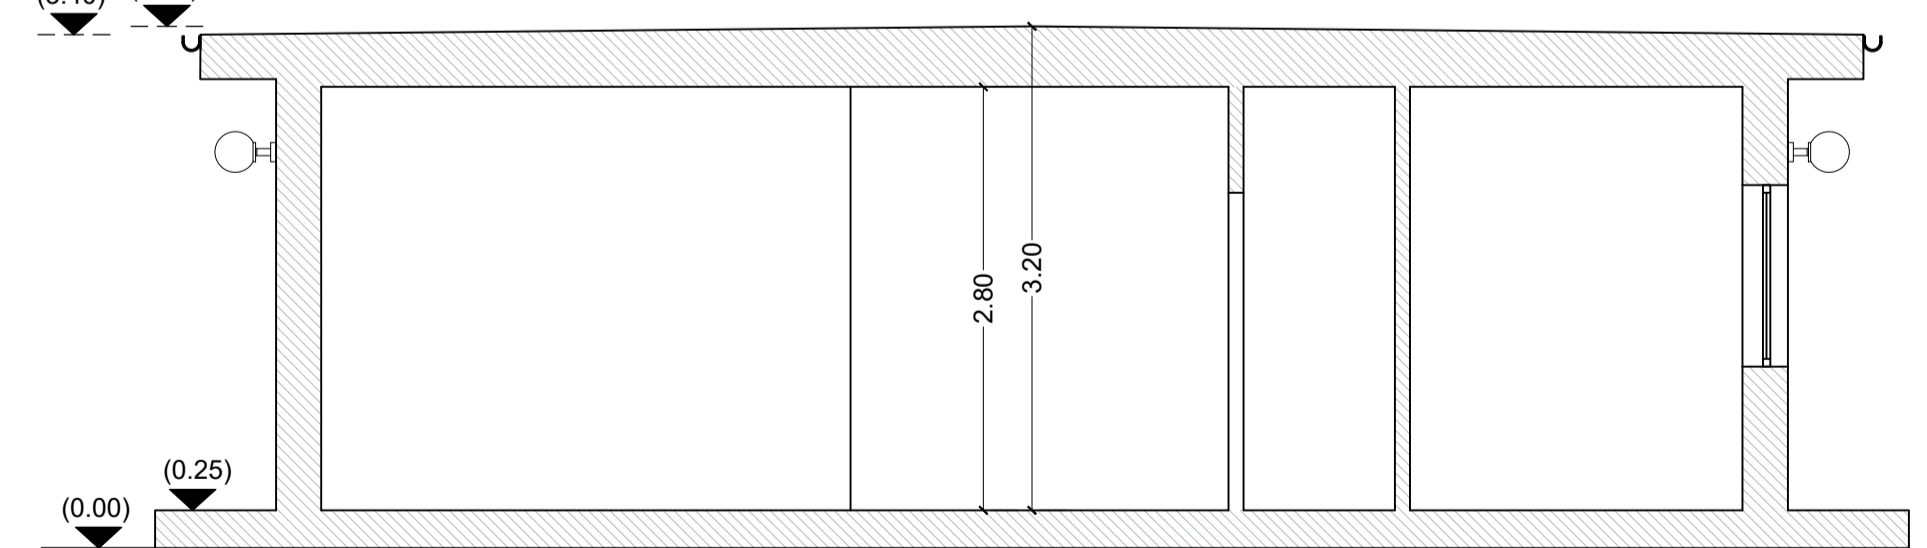

PARTICOLARE 1
Tamponatura interna
Scala 1:10

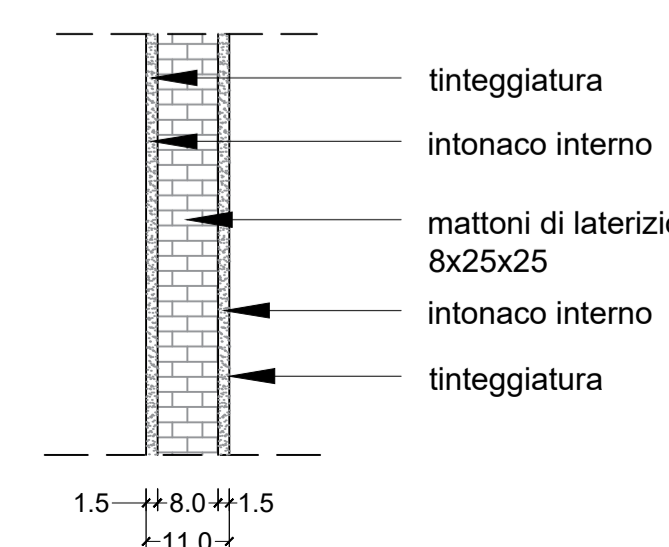

PARTICOLARE 2
Tamponatura esterna
Scala 1:10

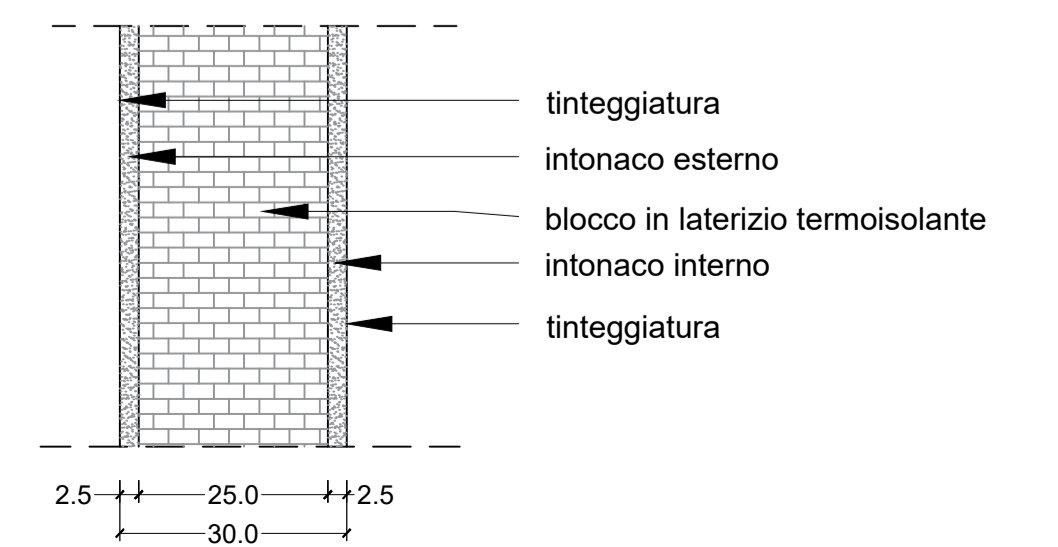

COMUNE DI CASAPESENNA
PROVINCIA DI CASERTA

Progetto di valorizzazione di beni confiscati da finanziare nell'ambito del PNRR, Missione 5 – Inclusione e coesione - Componente 3 - Interventi speciali per la coesione territoriale – Investimento 2 - Valorizzazione dei beni confiscati alle mafie – Next Generation EU

OGGETTO : Progetto esecutivo per la realizzazione di un "Centro Benessere per gli animali domestici (ex rifugio per animali domestici)" presso l'immobile confiscato a Alfredo Zara sito IV trav. Via Limitone località Monte della Taglia, nel comune di Casapesenna (CE).
CUP: D21B22000220001

**PROGETTO DI VARIANTE
TECNICO-ARCHITETTONICA**
ai sensi dell'art. 24, comma 8 del D.Lgs. 50/2016 e s.m.i.

Elaborato: EDIFICIO DI ACCOGLIENZA:PIANTE, PROSPETTI E SEZIONI

I Progettisti
ing. Giovan B. Pasquariello

L'Amministratore Delegato
dott. Giovanni Allucci

arch. Rosario Pagano

Il Responsabile del Procedimento
ing. Giovan B. Pasquariello

Tavola:
Tav. 02

Aggiornamento:
27.06.2024

Data:
24.01.2022

SCALA:
1:50 - 1:10