




PLANIMETRIA GENERALE DI PROGETTO
"Centro di benessere degli animali domestici"

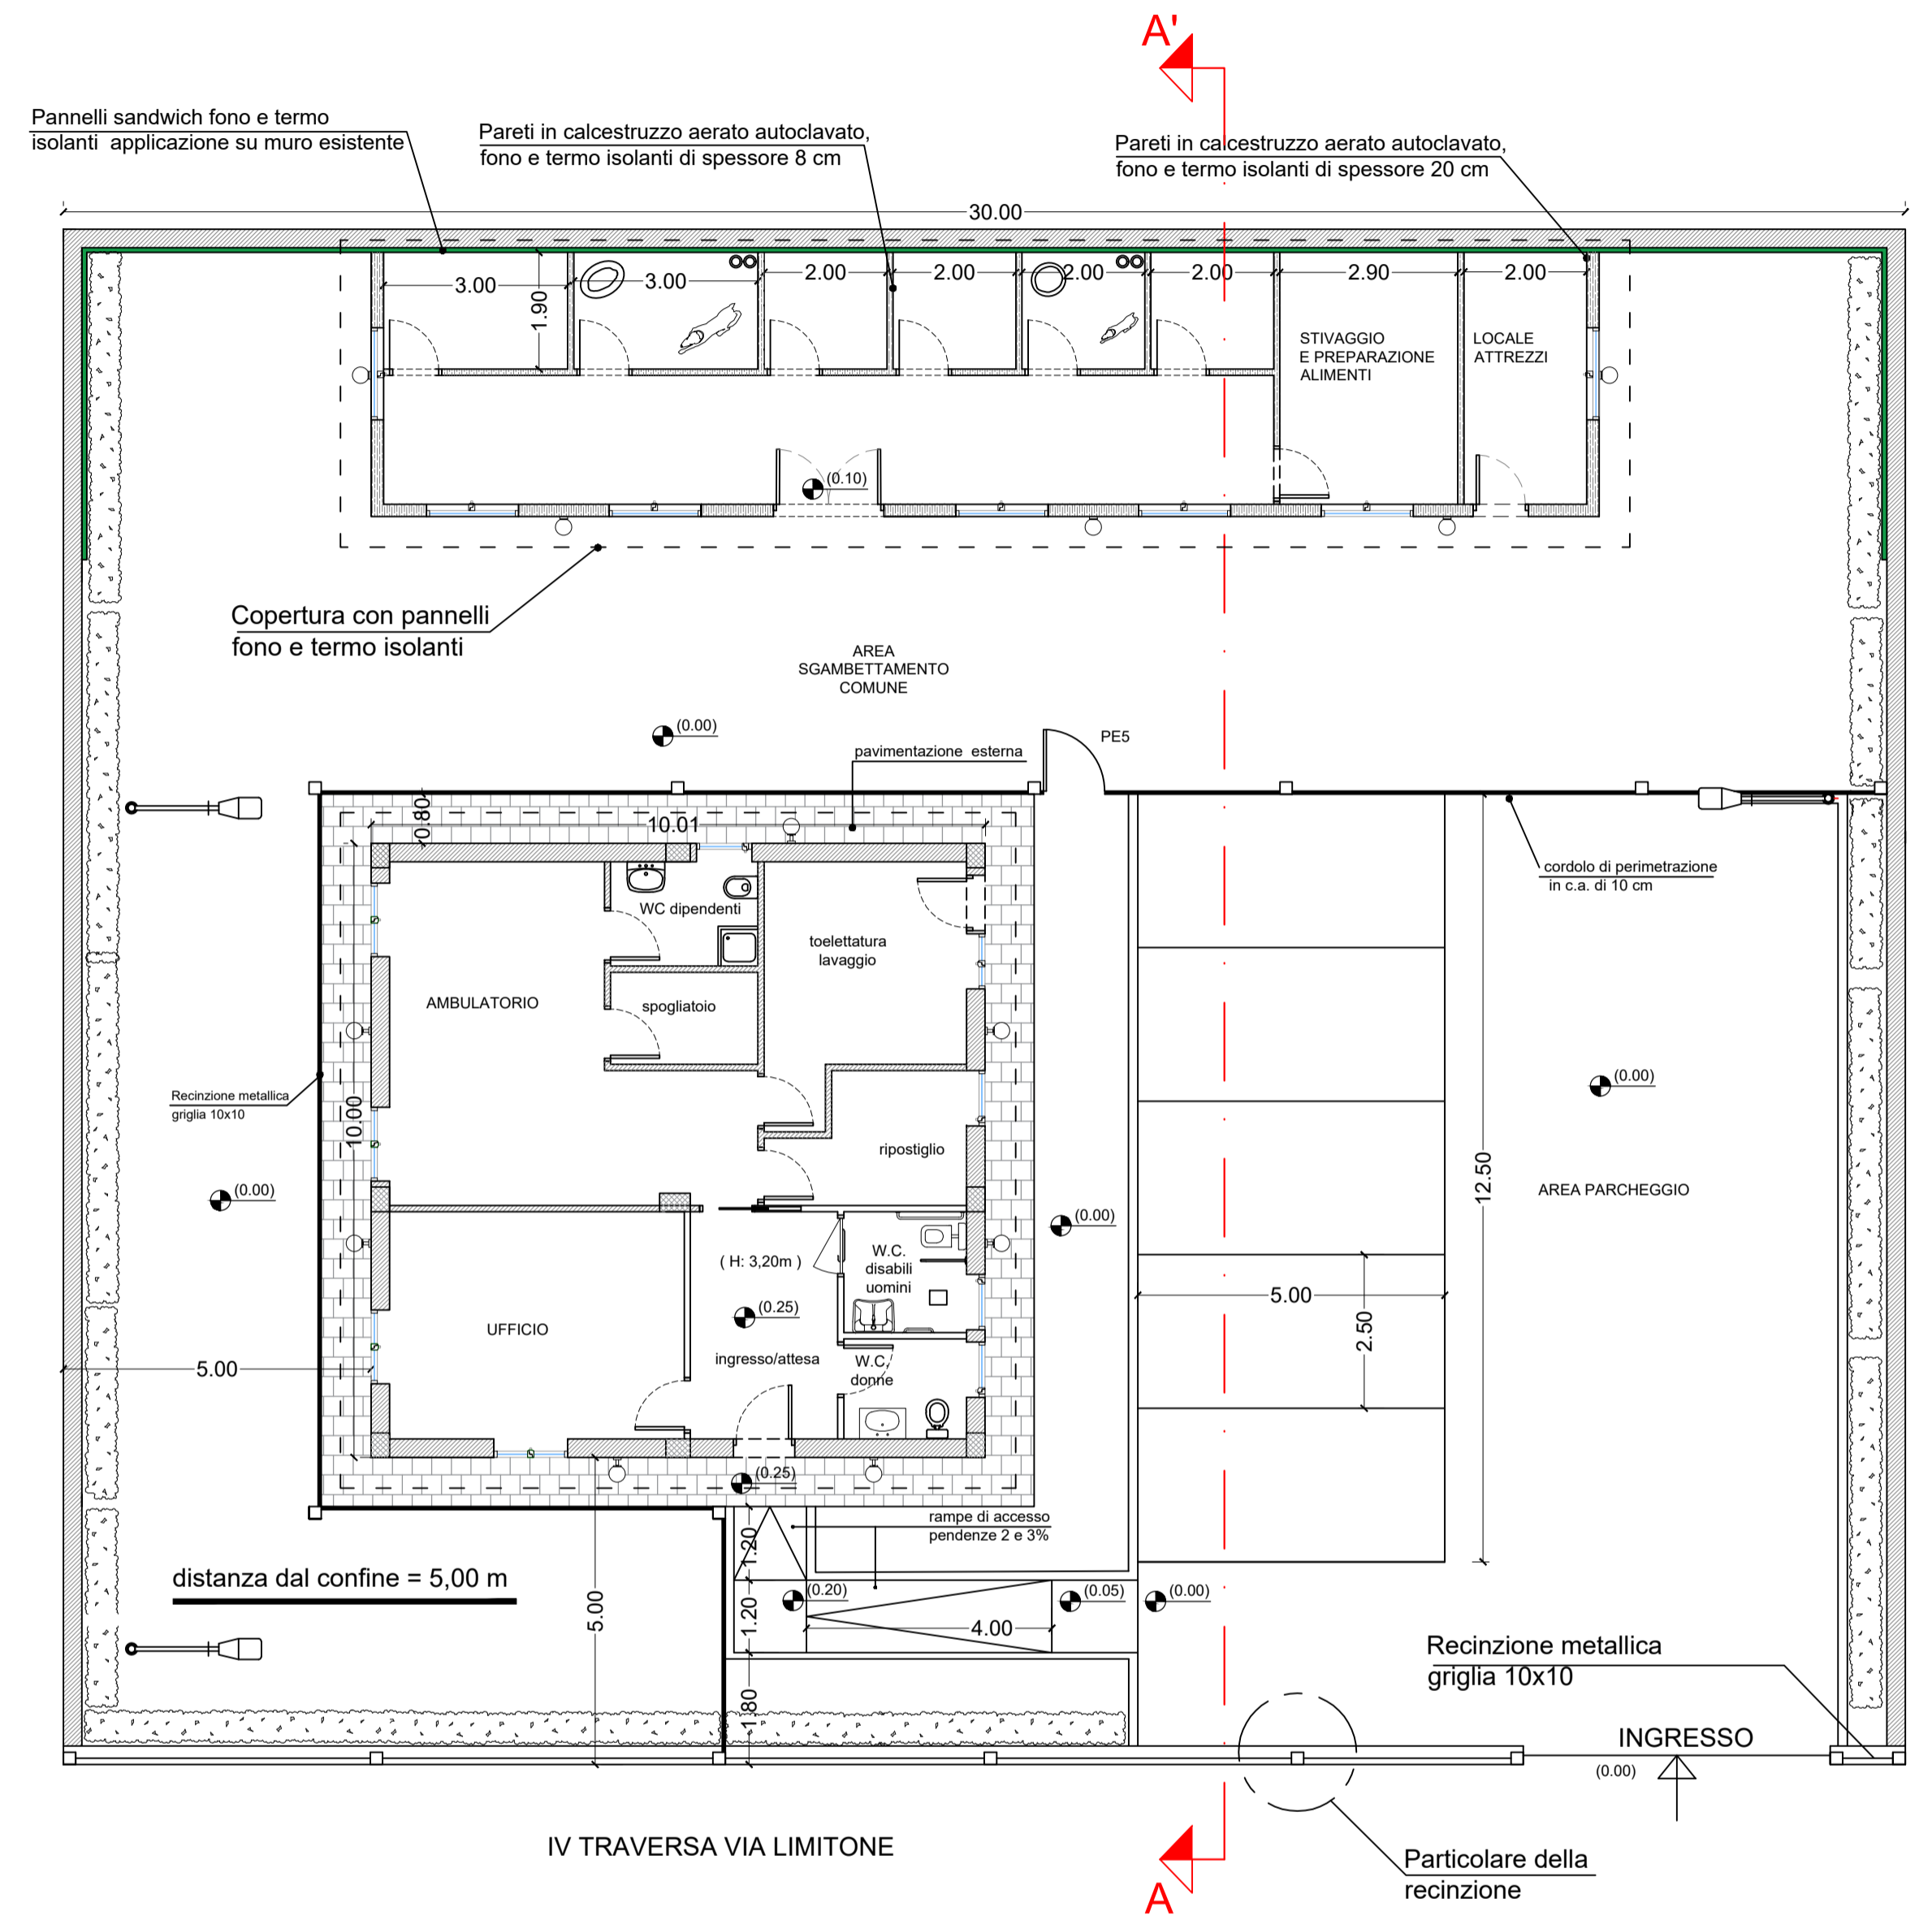


SCHEMA FUNZIONALE

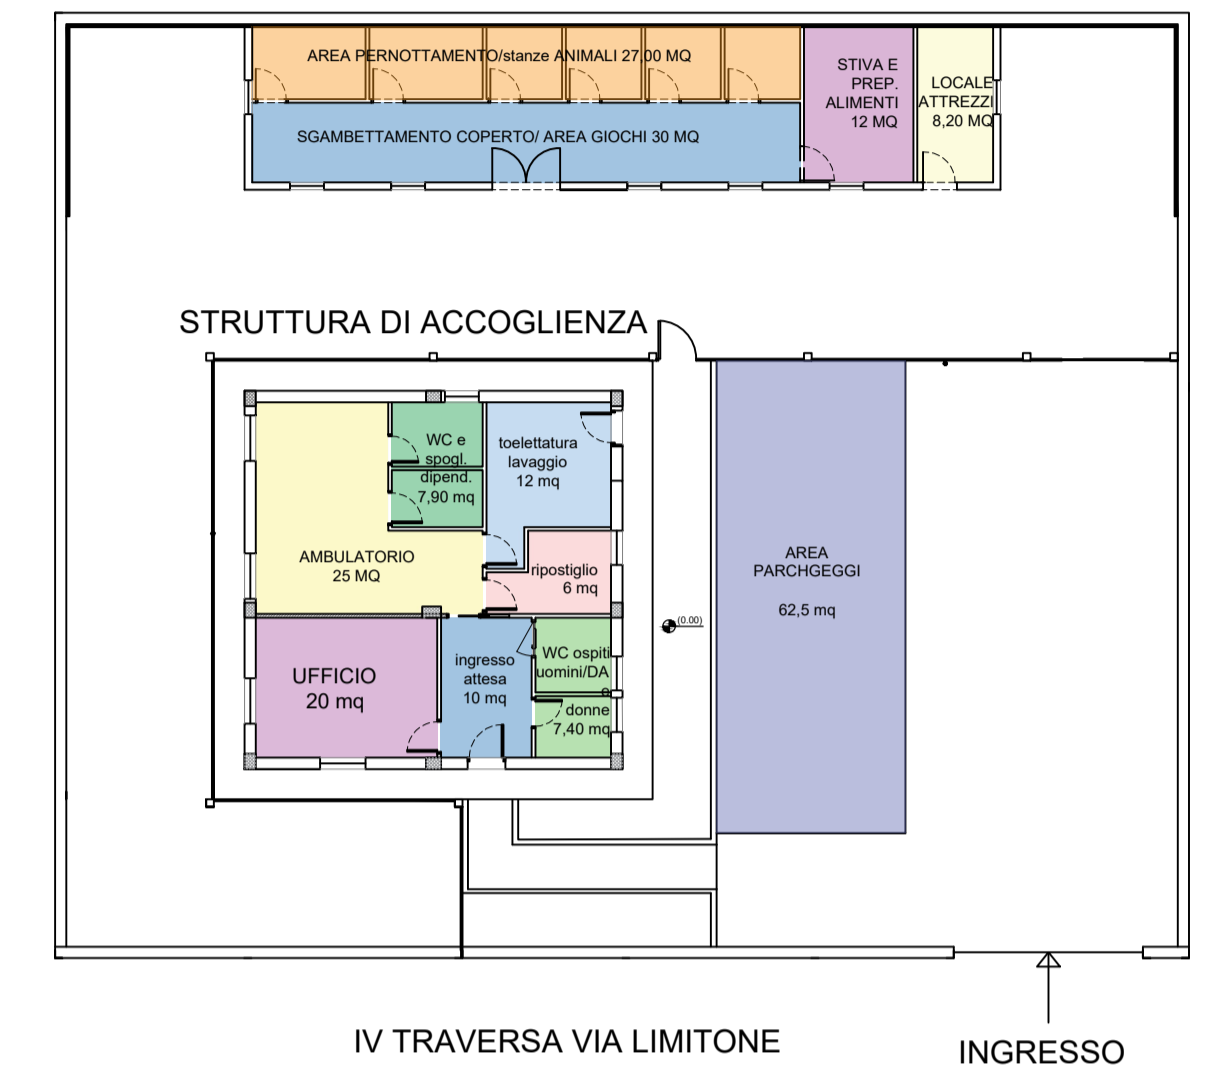

PARTICOLARE DELLA RECINZIONE

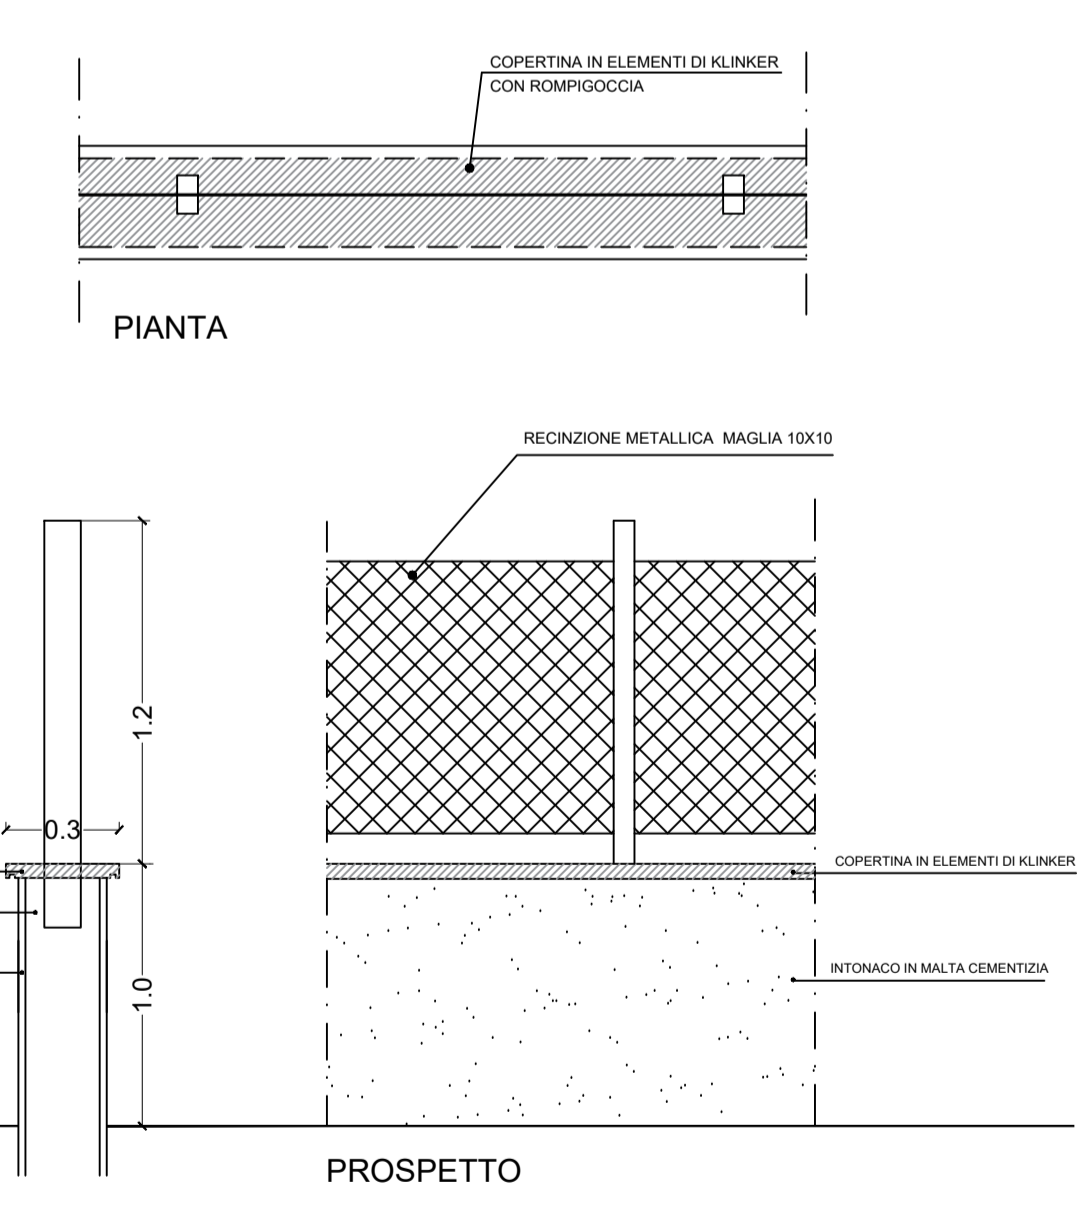

Sezione AA'

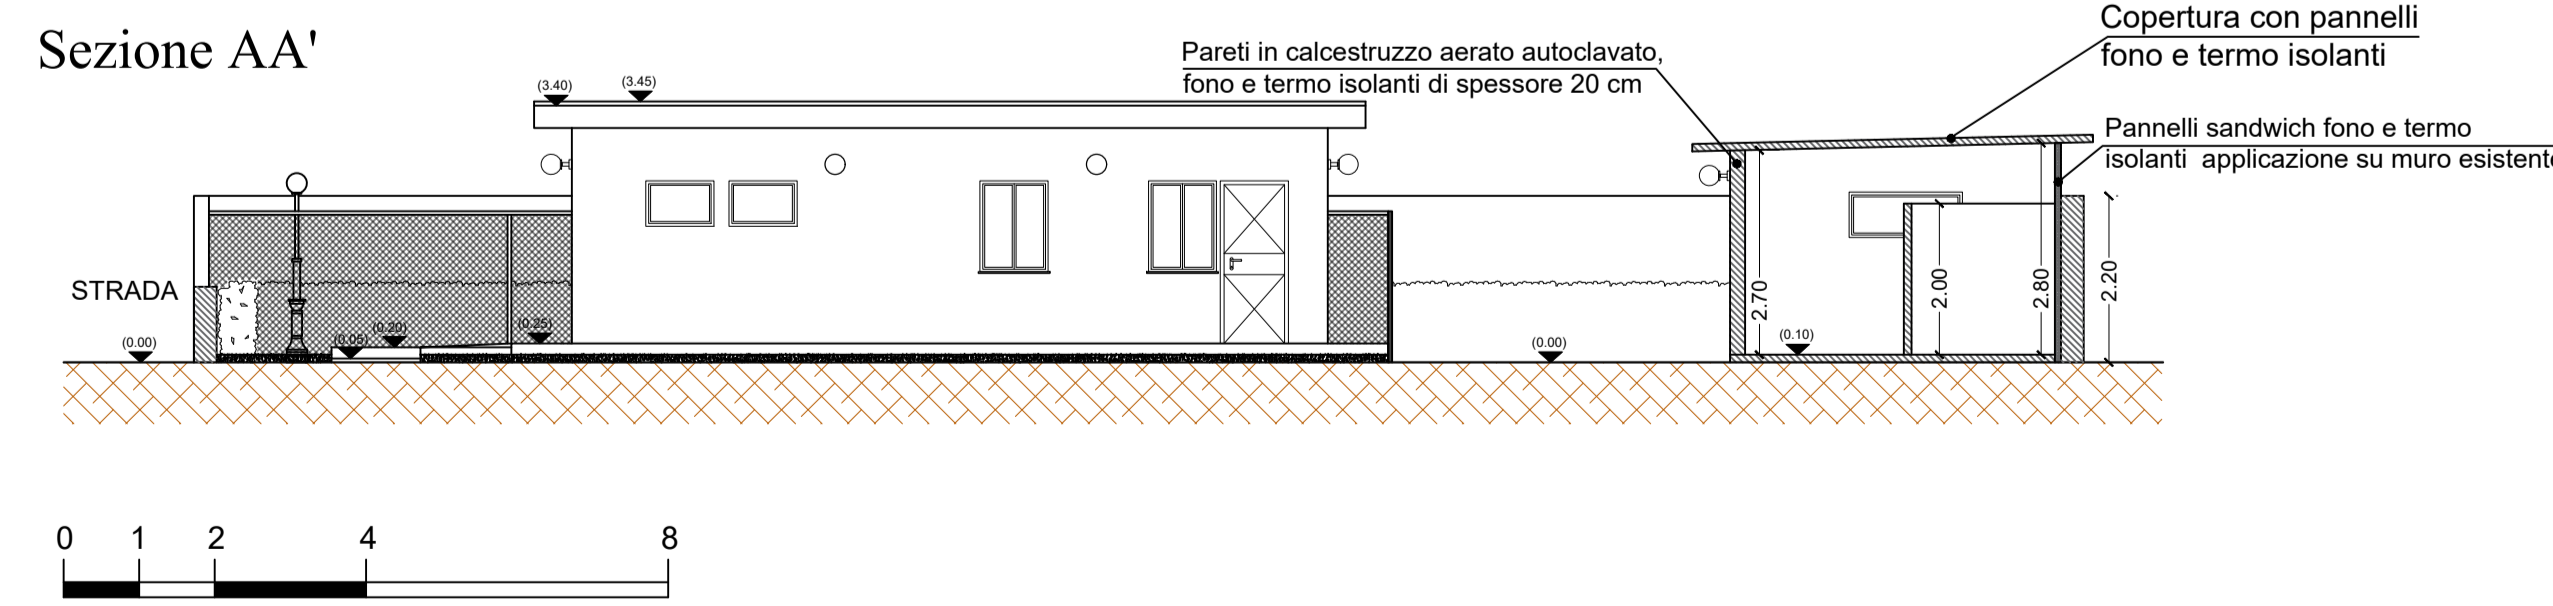

Progetto di valorizzazione di beni confiscati da finanziare nell'ambito del PNRR, Missione 5 – Inclusione e coesione - Componente 3 - Interventi speciali per la coesione territoriale – Investimento 2 - Valorizzazione dei beni confiscati alle mafie – Next Generation EU

OGGETTO : Progetto esecutivo per la realizzazione di un "Centro Benessere per gli animali domestici (ex rifugio per animali domestici)" presso l'immobile confiscato a Alfredo Zara sito IV trav. Via Limitone località Monte della Taglia, nel comune di Casapesenna (CE). CUP: D21B22000220001

PROGETTO DI VARIANTE TECNICO-ARCHITETTONICA
ai sensi dell'art. 24, comma 8 del D.Lgs. 50/2016 e s.m.i.

Elaborato: PLANIMETRIA GENERALE DI PROGETTO

I Progettisti
ing. Giovan B. Pasquariello
arch. Rosario Pagano

L'Amministratore Delegato
dott. Giovanni Allucci

Il Responsabile del Procedimento
ing. Giovan B. Pasquariello

Tavola: **Tav. 01** Aggiornamento: **27.06.2024** Data: **24.01.2022** SCALA: **1:100**